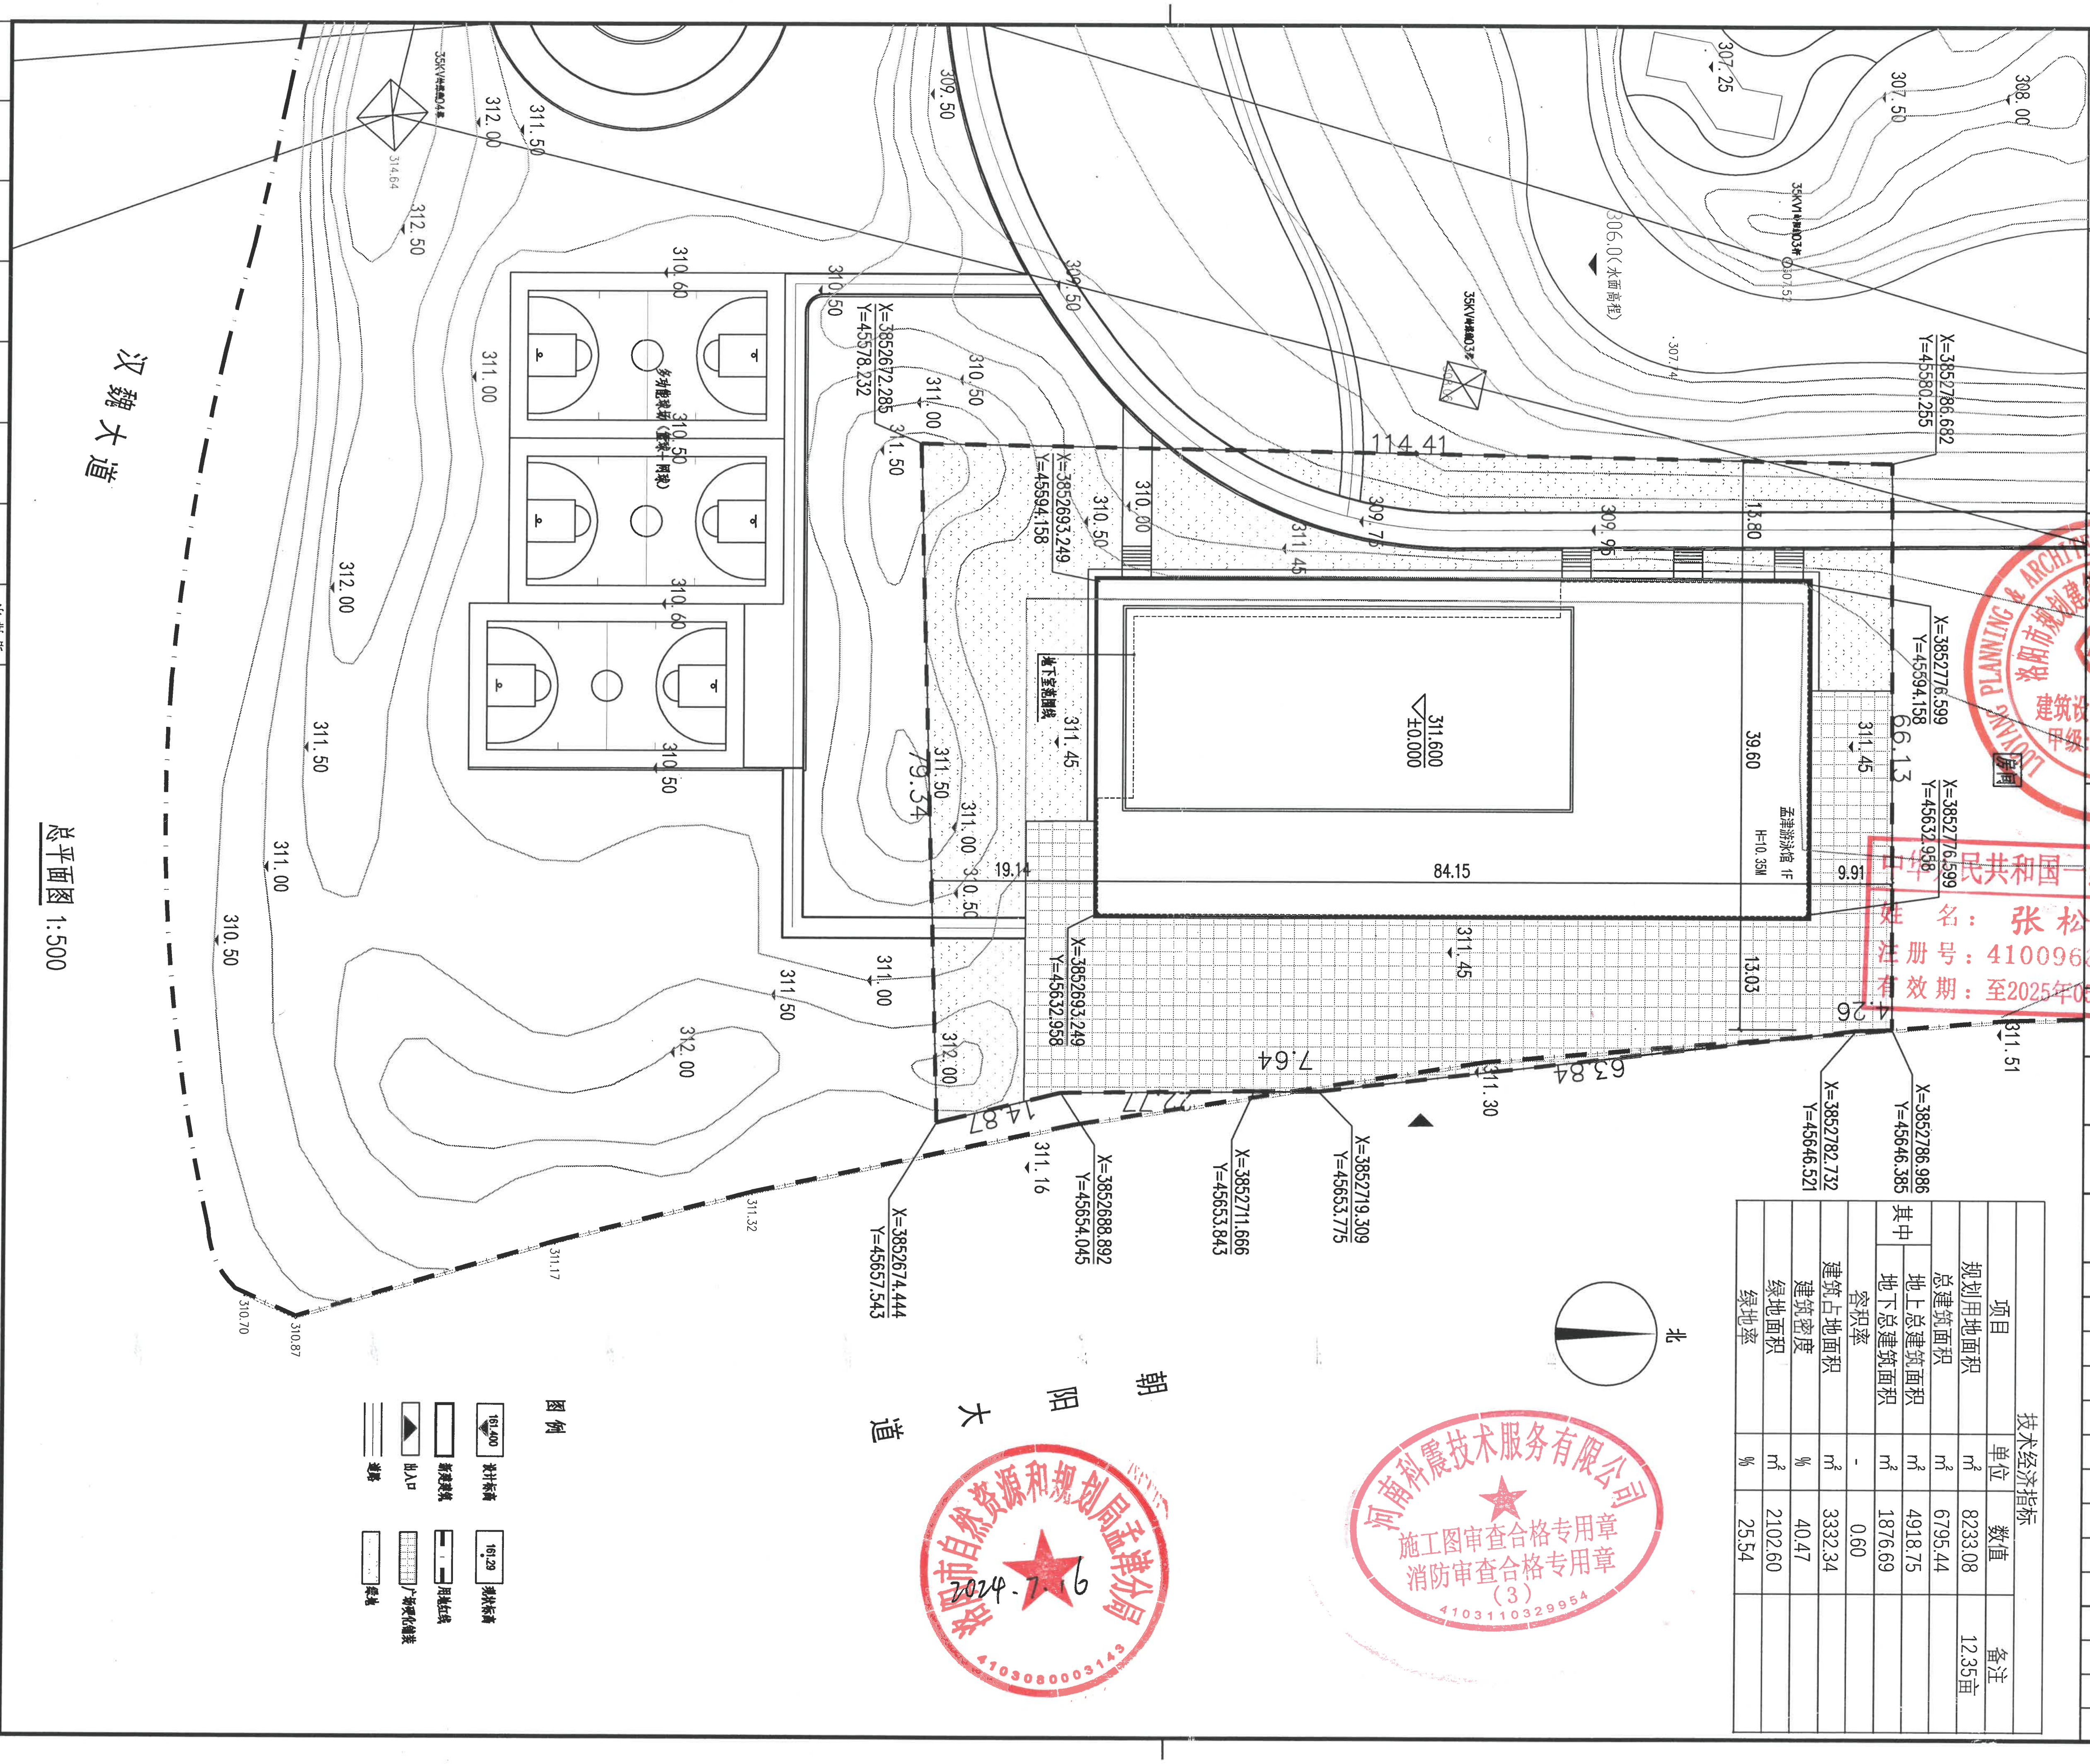
汉魏大道
朝阳大道
多功能球场（篮球、网球）
孟津游泳馆 1F
H=10.35M
地下室范围线
311.600
±0.000
84.15
39.60
114.41
79.34
66.13
19.14
13.03
15.80
9.91
7.64
63.84
14.87
4.26
35KV铁塔
北
X=3852672.285 Y=45578.232
X=3852693.249 Y=45594.158
X=3852786.692 Y=45580.255
X=3852776.599 Y=45594.158
X=3852776.599 Y=45632.958
X=3852693.249 Y=45632.958
X=3852786.986 Y=45646.385
X=3852782.732 Y=45646.521
X=3852719.309 Y=45653.775
X=3852711.666 Y=45653.843
X=3852688.892 Y=45654.045
X=3852674.444 Y=45657.543
图例
161.400 设计标高
161.29 现状标高
新建建筑
用地红线
出入口
广场硬质铺装
道路
绿地

总平面图 1:500

技术经济指标

项目		单位	数值	备注
规划用地面积		m²	8233.08	12.35亩
总建筑面积		m²	6795.44	
其中	地上总建筑面积	m²	4918.75	
	地下总建筑面积	m²	1876.69	
容积率		-	0.60	
建筑占地面积		m²	3332.34	
建筑密度		%	40.47	
绿地面积		m²	2102.60	
绿地率		%	25.54	

河南科震技术服务有限公司
施工图审查合格专用章
消防审查合格专用章
（3）
4103110329954

2024.7.16
41030800003143

洛阳市规划建筑设计研究院有限公司
LUO YANG PLANNING & ARCHITECTURAL DESIGN INSTITUTE CO.,LTD

城乡规划：甲级 证书编号：[建]城规编141167
建筑设计：甲级 市政道路：甲级
市政桥梁：甲级 市政排水：甲级
风景园林：甲级 人防专项：乙级
证书编号：A141009686
工程勘察：甲级 证书编号：B141009686
工程测量：甲级 证书编号：甲测资字4100207
地 址 ADD.：洛阳市洛龙区开元大道56号
邮 编 P.C.：471023

工程数字化信息 PROJECT DIGITAL INFORMATION

出图专用章 ISSUE
建筑设计出图专用章
甲级:A141009686

注册师用章 CHARTERED ARCHITECT/ENGINEER
中华人民共和国一级注册建筑师
姓 名：张松杰
注册号：4100963-016
有效期：至2025年05月10日

建设单位 CLIENT	洛阳市孟津区总工会
工程名称 PROJECT NAME	洛阳市孟津游泳馆
项目名称 ITEM NAME	洛阳市孟津游泳馆
图 名 FIGURE NAME	总平面图

签字栏 SIGNATURE BAR

	实 名 REAL NAME	签 名 AUTOGRAPH
总 师 CHIEF ENGINEER		
项目负责人 PROJECT MANAGER	张松杰	张松杰
专业负责人 DISCIPLINE MANAGER	尹志社	尹志社
审 定 APPROVED BY	尹志社	尹志社
审 核 VERIFIED BY	张松杰	张松杰
校 对 CHECKED BY	李世波	李世波
设 计 DESIGNED BY	张小清	张小清
制 图 DRAWN BY	张小清	张小清

工程编号 PROJECT NO.		图 别 TOBE	建筑
合同编号 CONTRACT NO.		图 号 FIGURE NO.	A.A.01
设计阶段 DESIGN PHASE	方案	比 例 SCALE	1:500
版 次 VERSION	1	日 期 DATE	2023